


東館 2 階ブリッジA

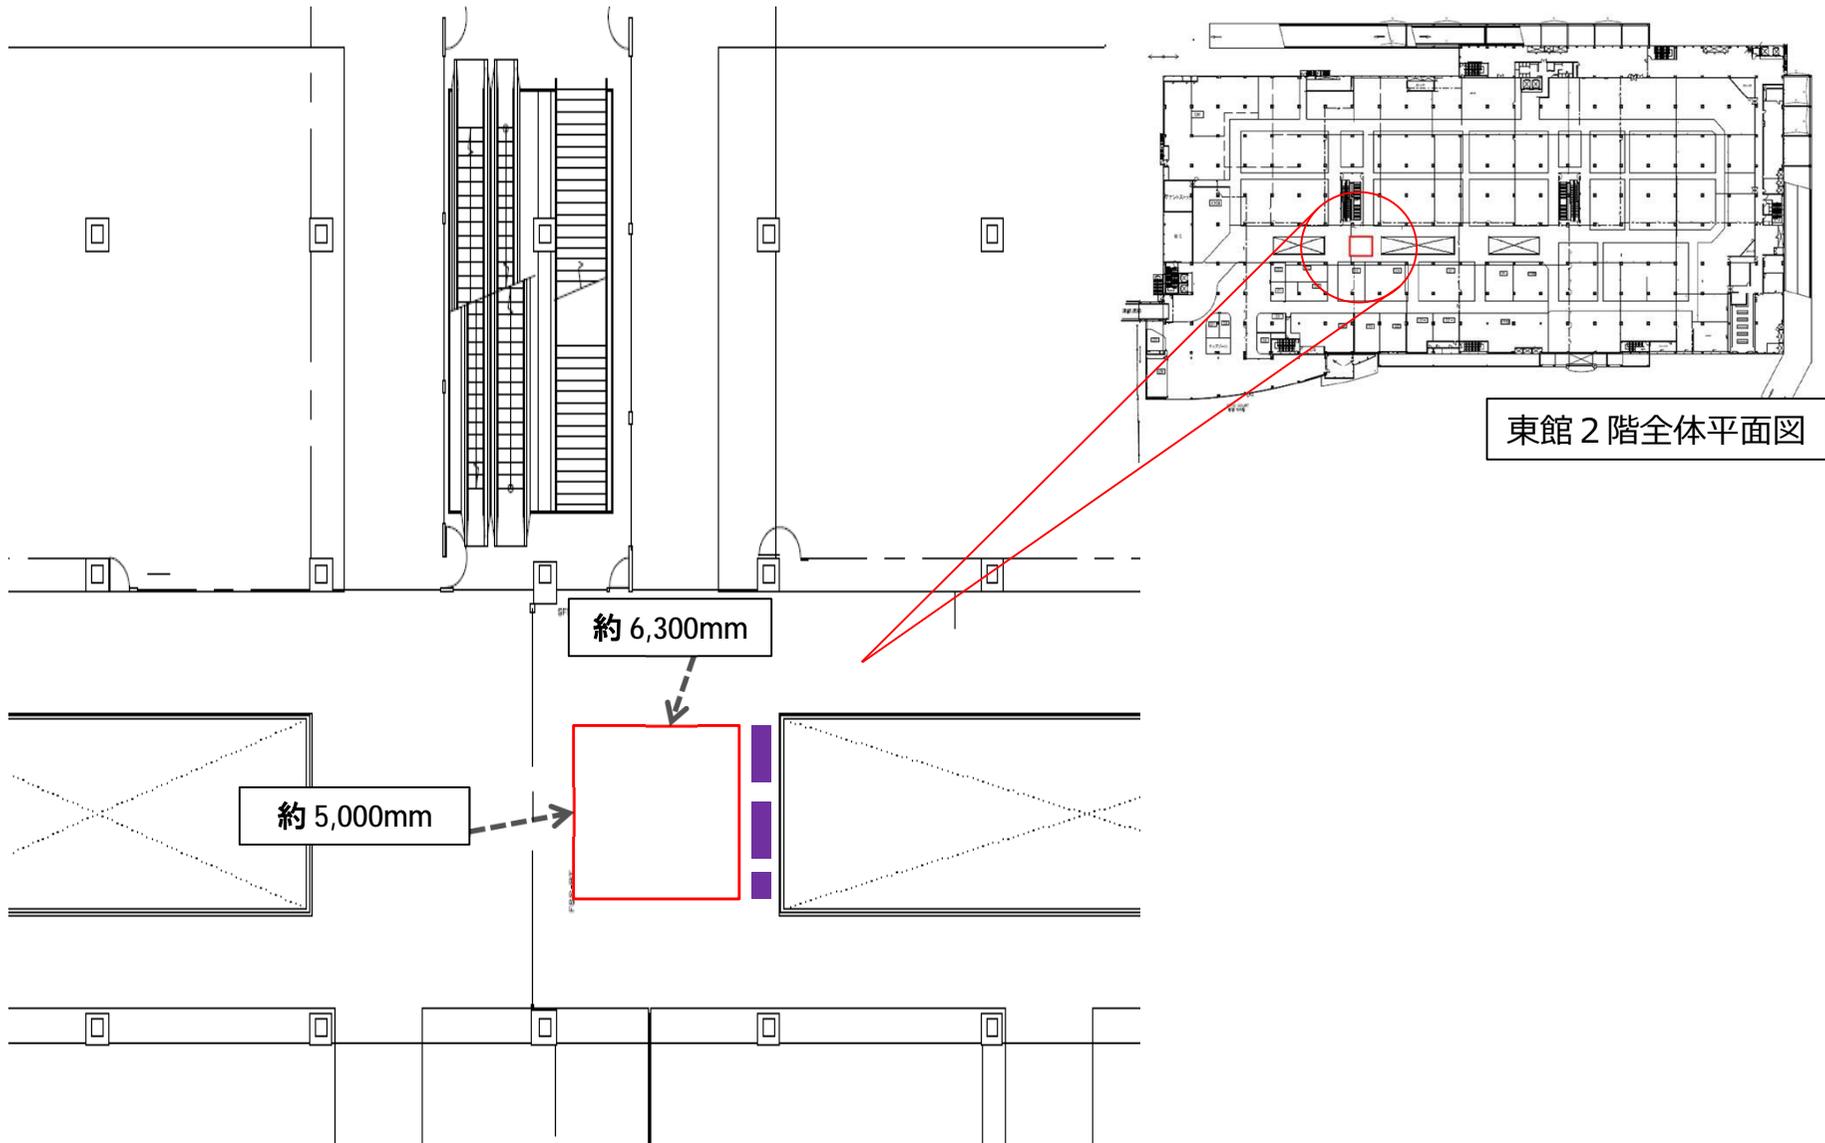

東館 2 階全体平面図