


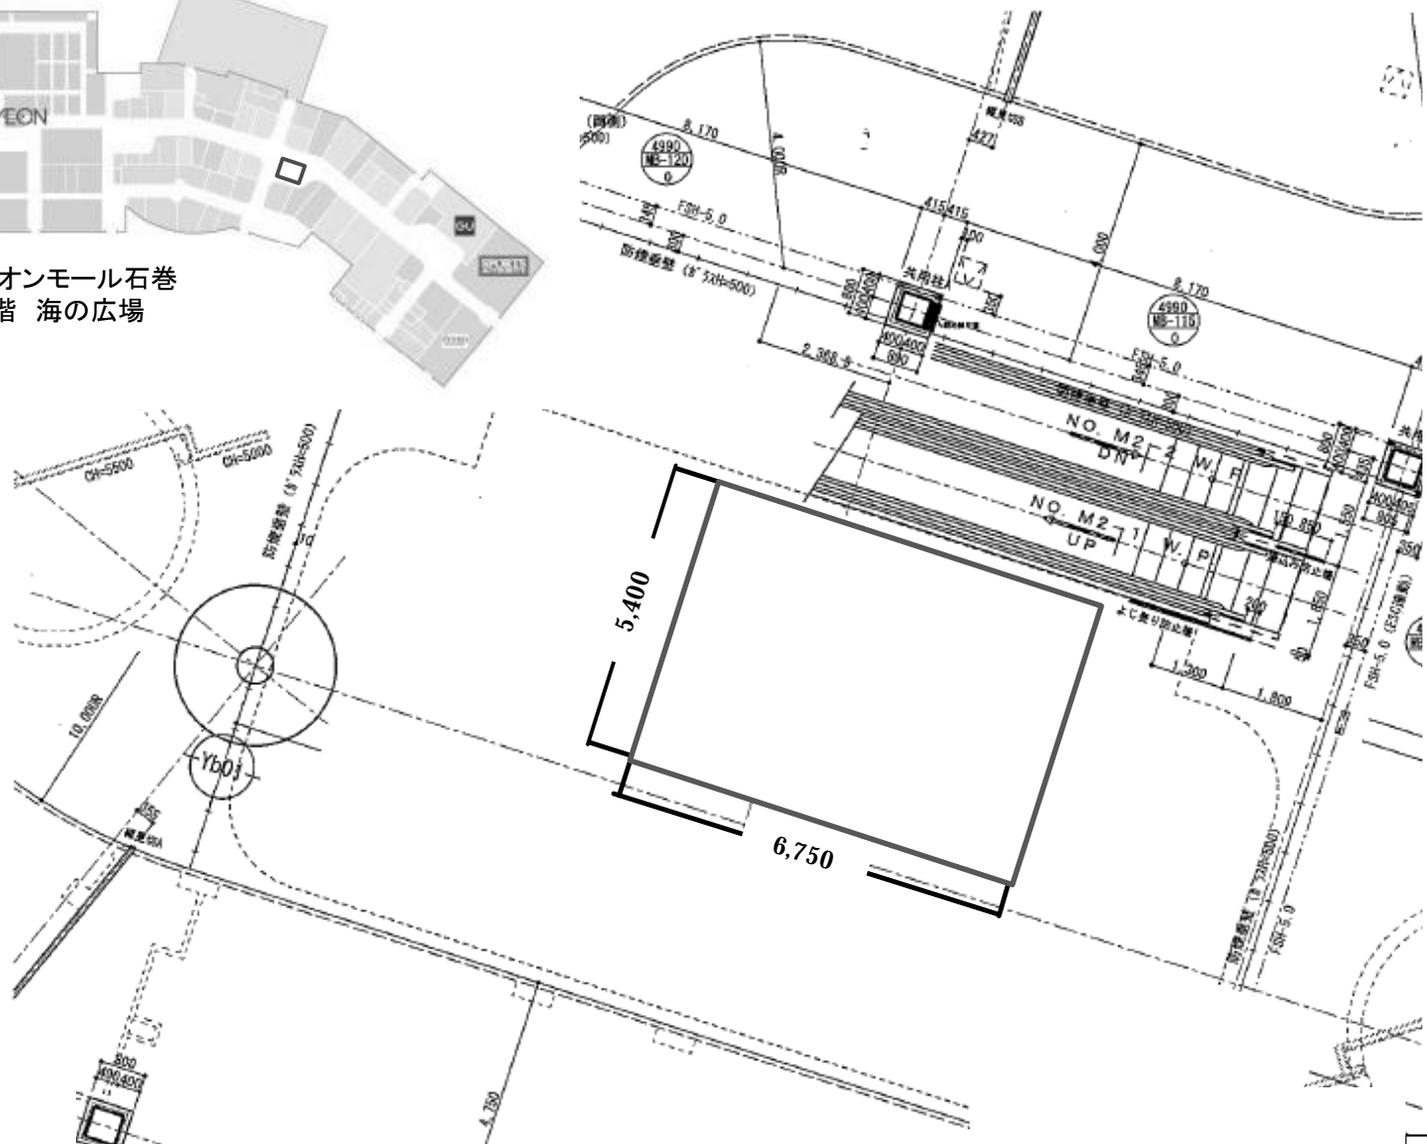

イオンモール石巻  
1階 海の広場



イベント区画 面積  
36.45㎡/11.0坪