


イオンモール石巻
1階 緑の広場

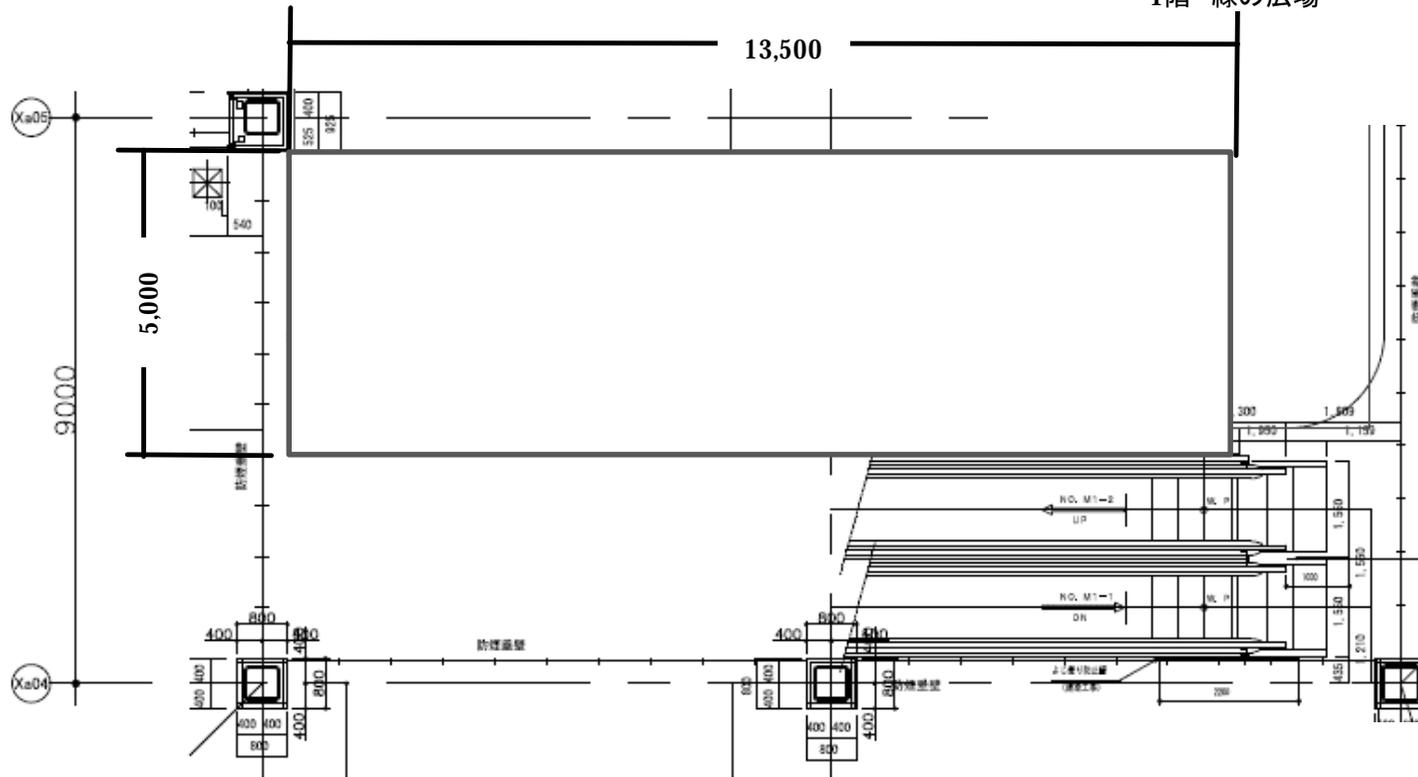

イベント区画 面積
67.5㎡/20.4坪