


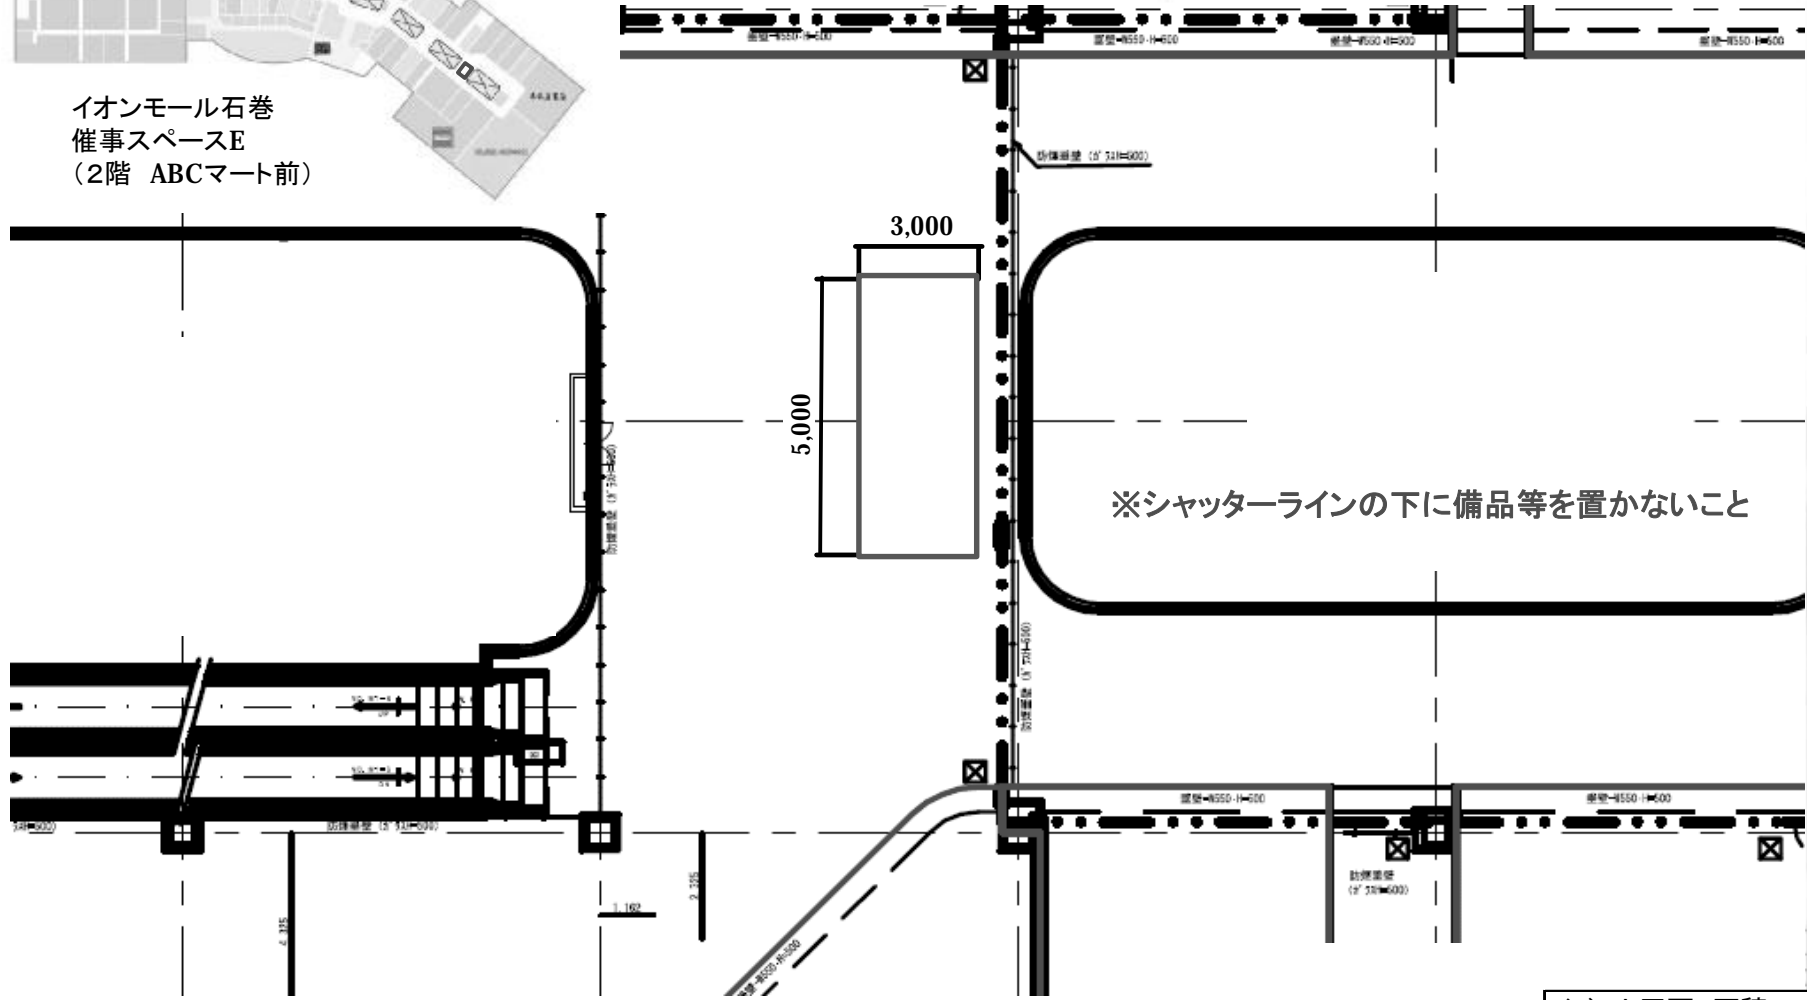

イオンモール石巻
催事スペースE
(2階 ABCマート前)



イベント区画 面積
15㎡/4.5坪