


1階アンジェリークフロアリスト前

100.51T

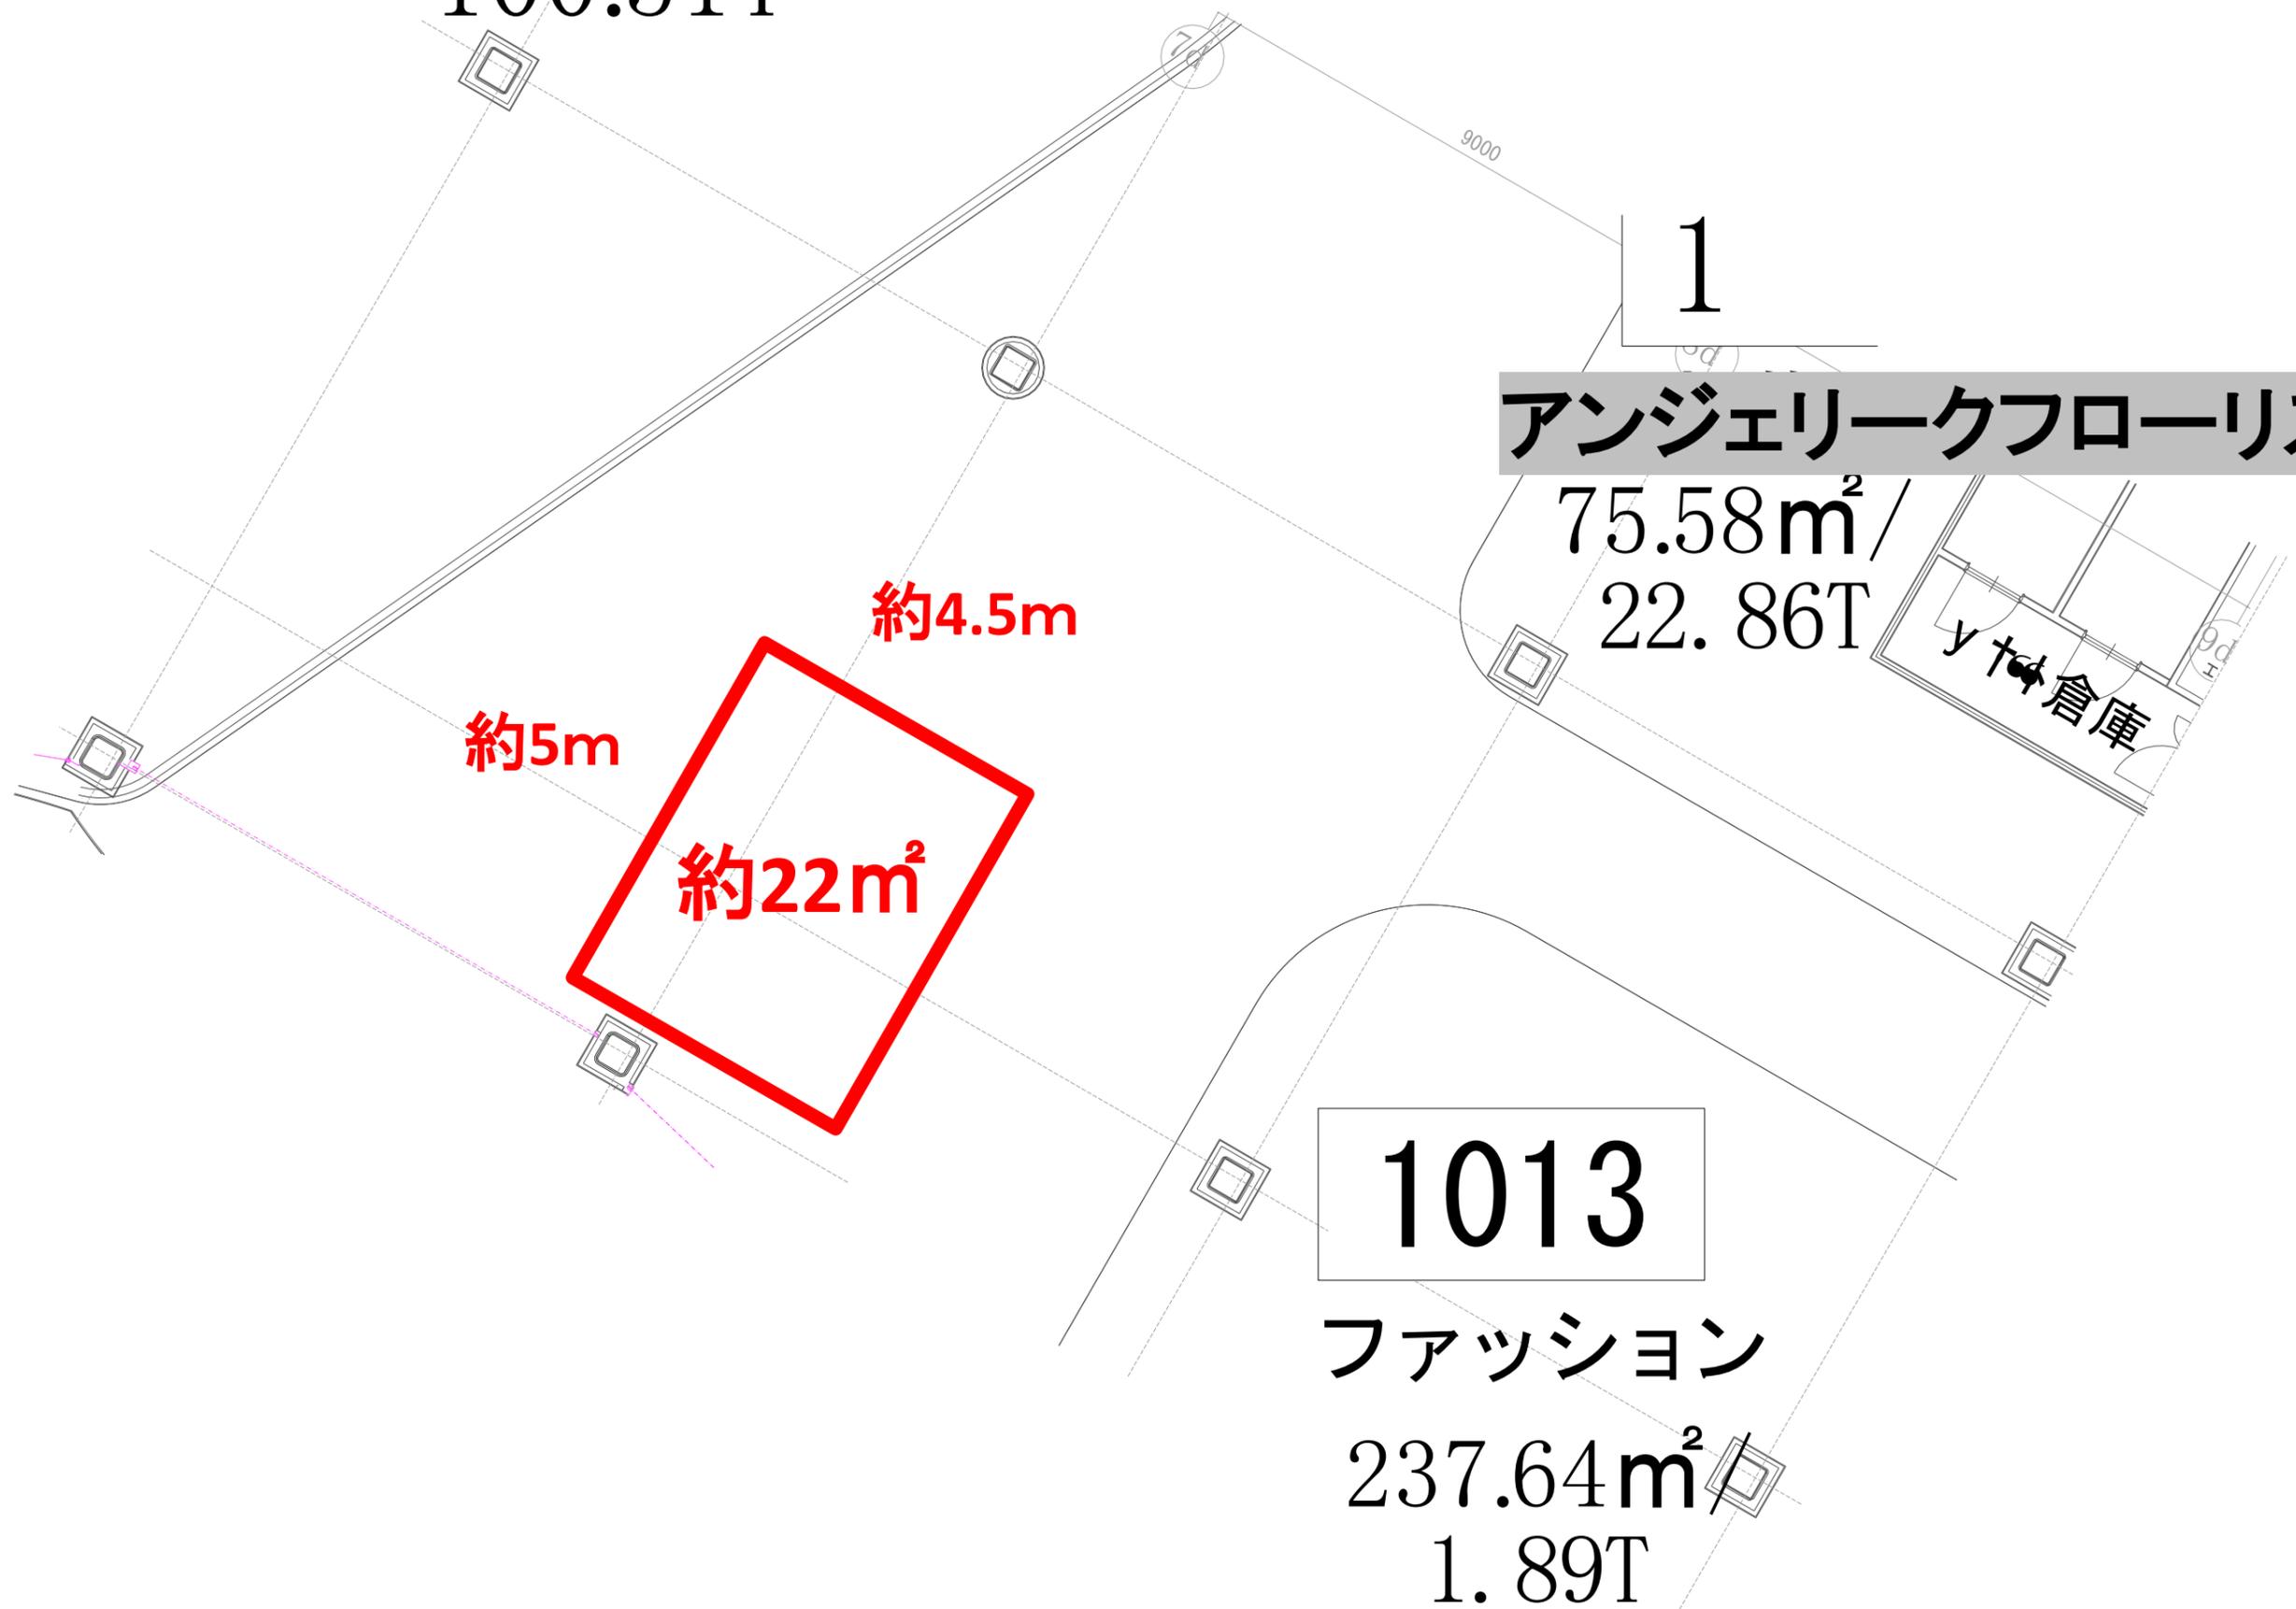

アンジェリークフロアリスト

75.58m<sup>2</sup>/  
22.86T

1013

ファッション

237.64m<sup>2</sup>/  
1.89T