


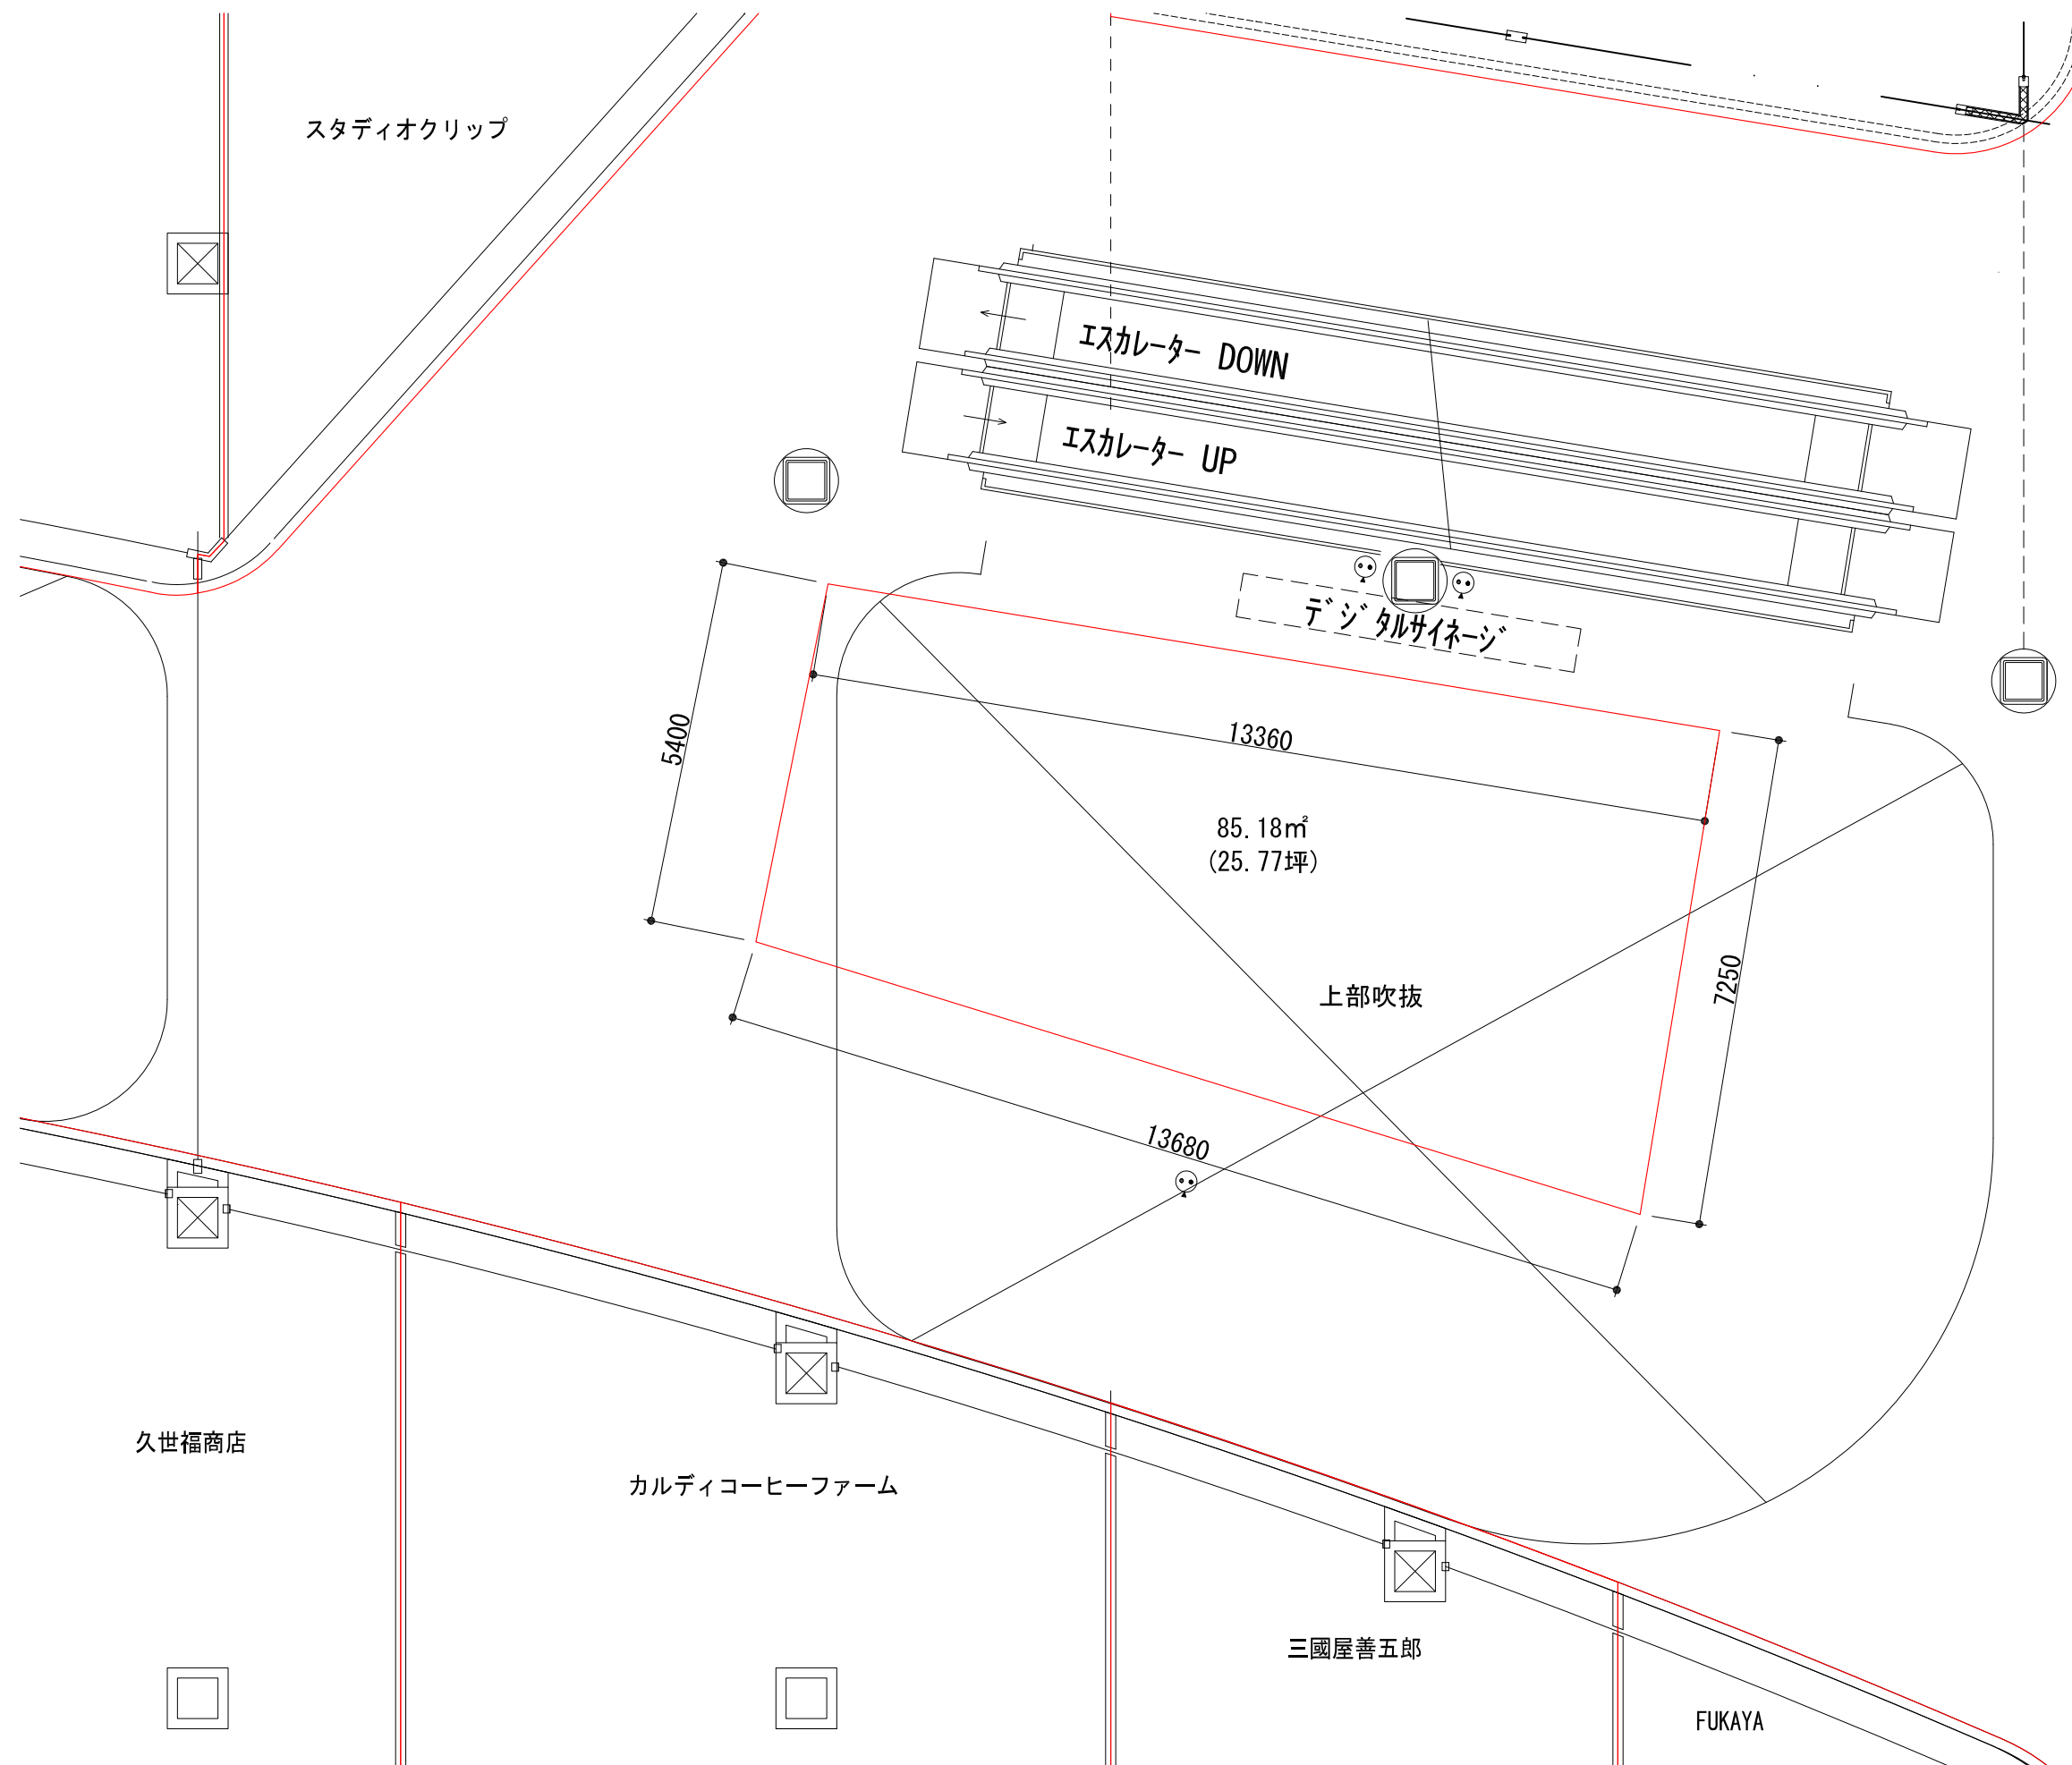

イオンモール大高 1F ブルーコート平面図