


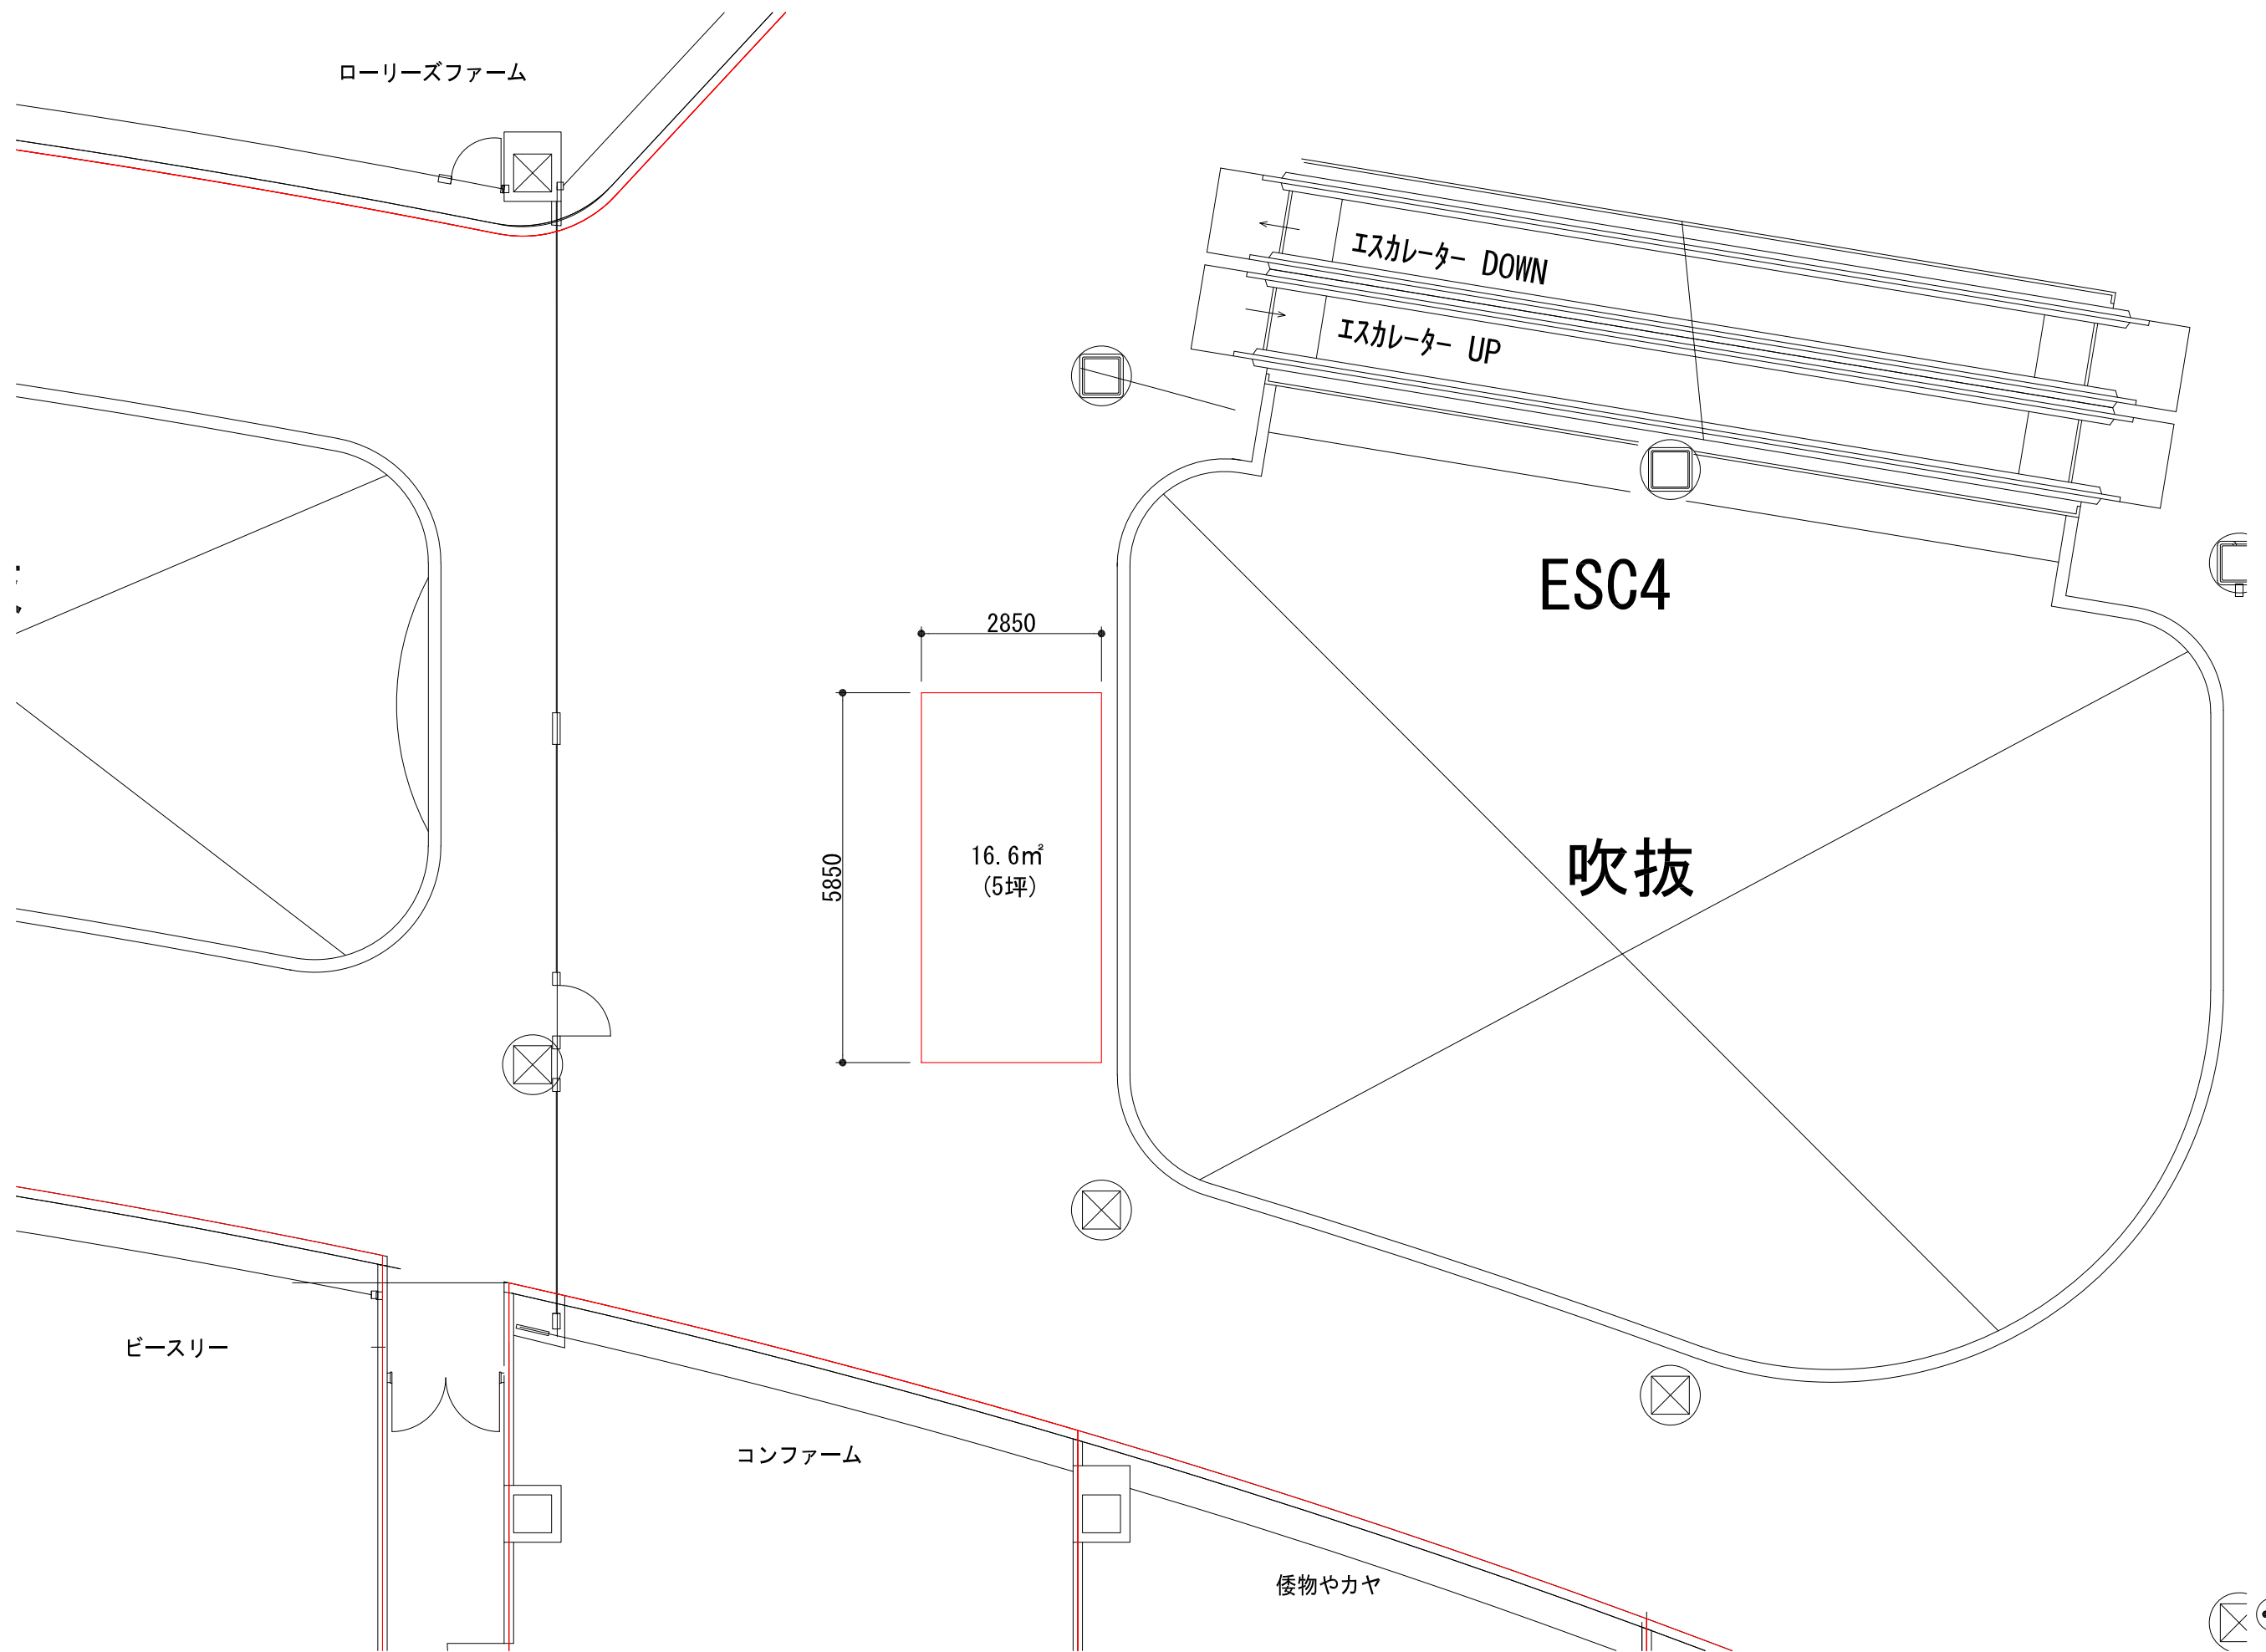

イオンモール大高 2F ローリーズファーム前平面図

