


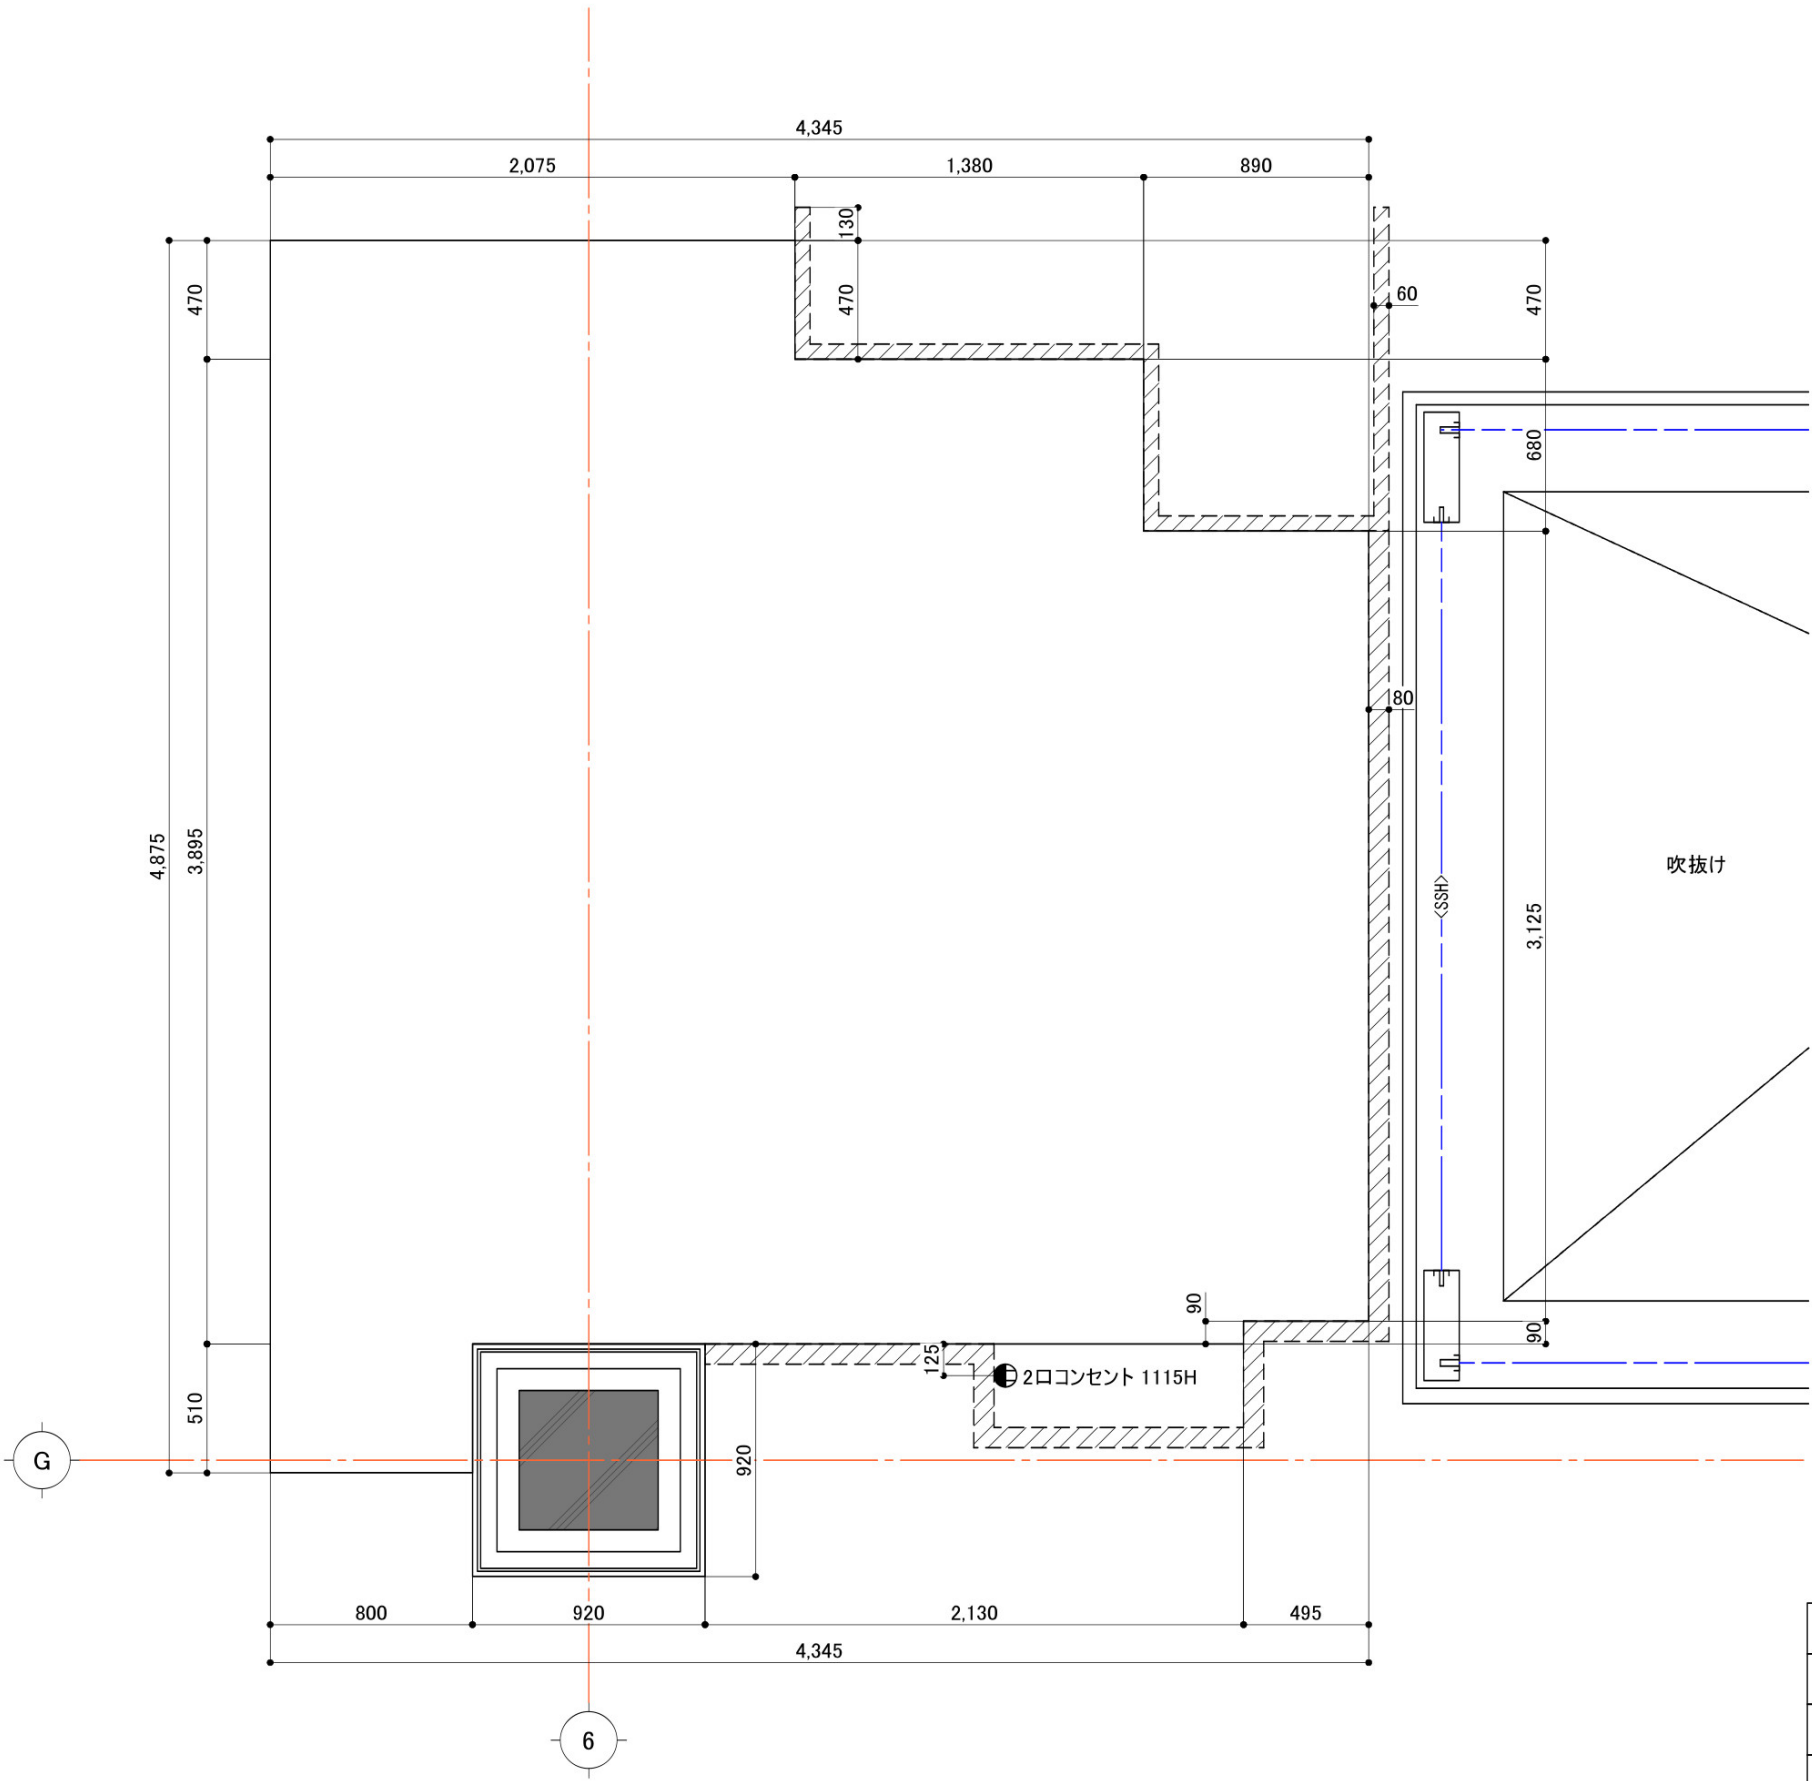

区画面積	17.66㎡ (約5.34坪)
電力	100V コンセント1か所
天井高	CH=3,380
床	セラミックタイル