


# 1Fセントラルコート サブ会場 (グリーンパークストピック側)

ビラ・ティッシュ配布等もエリア内で実施してください。

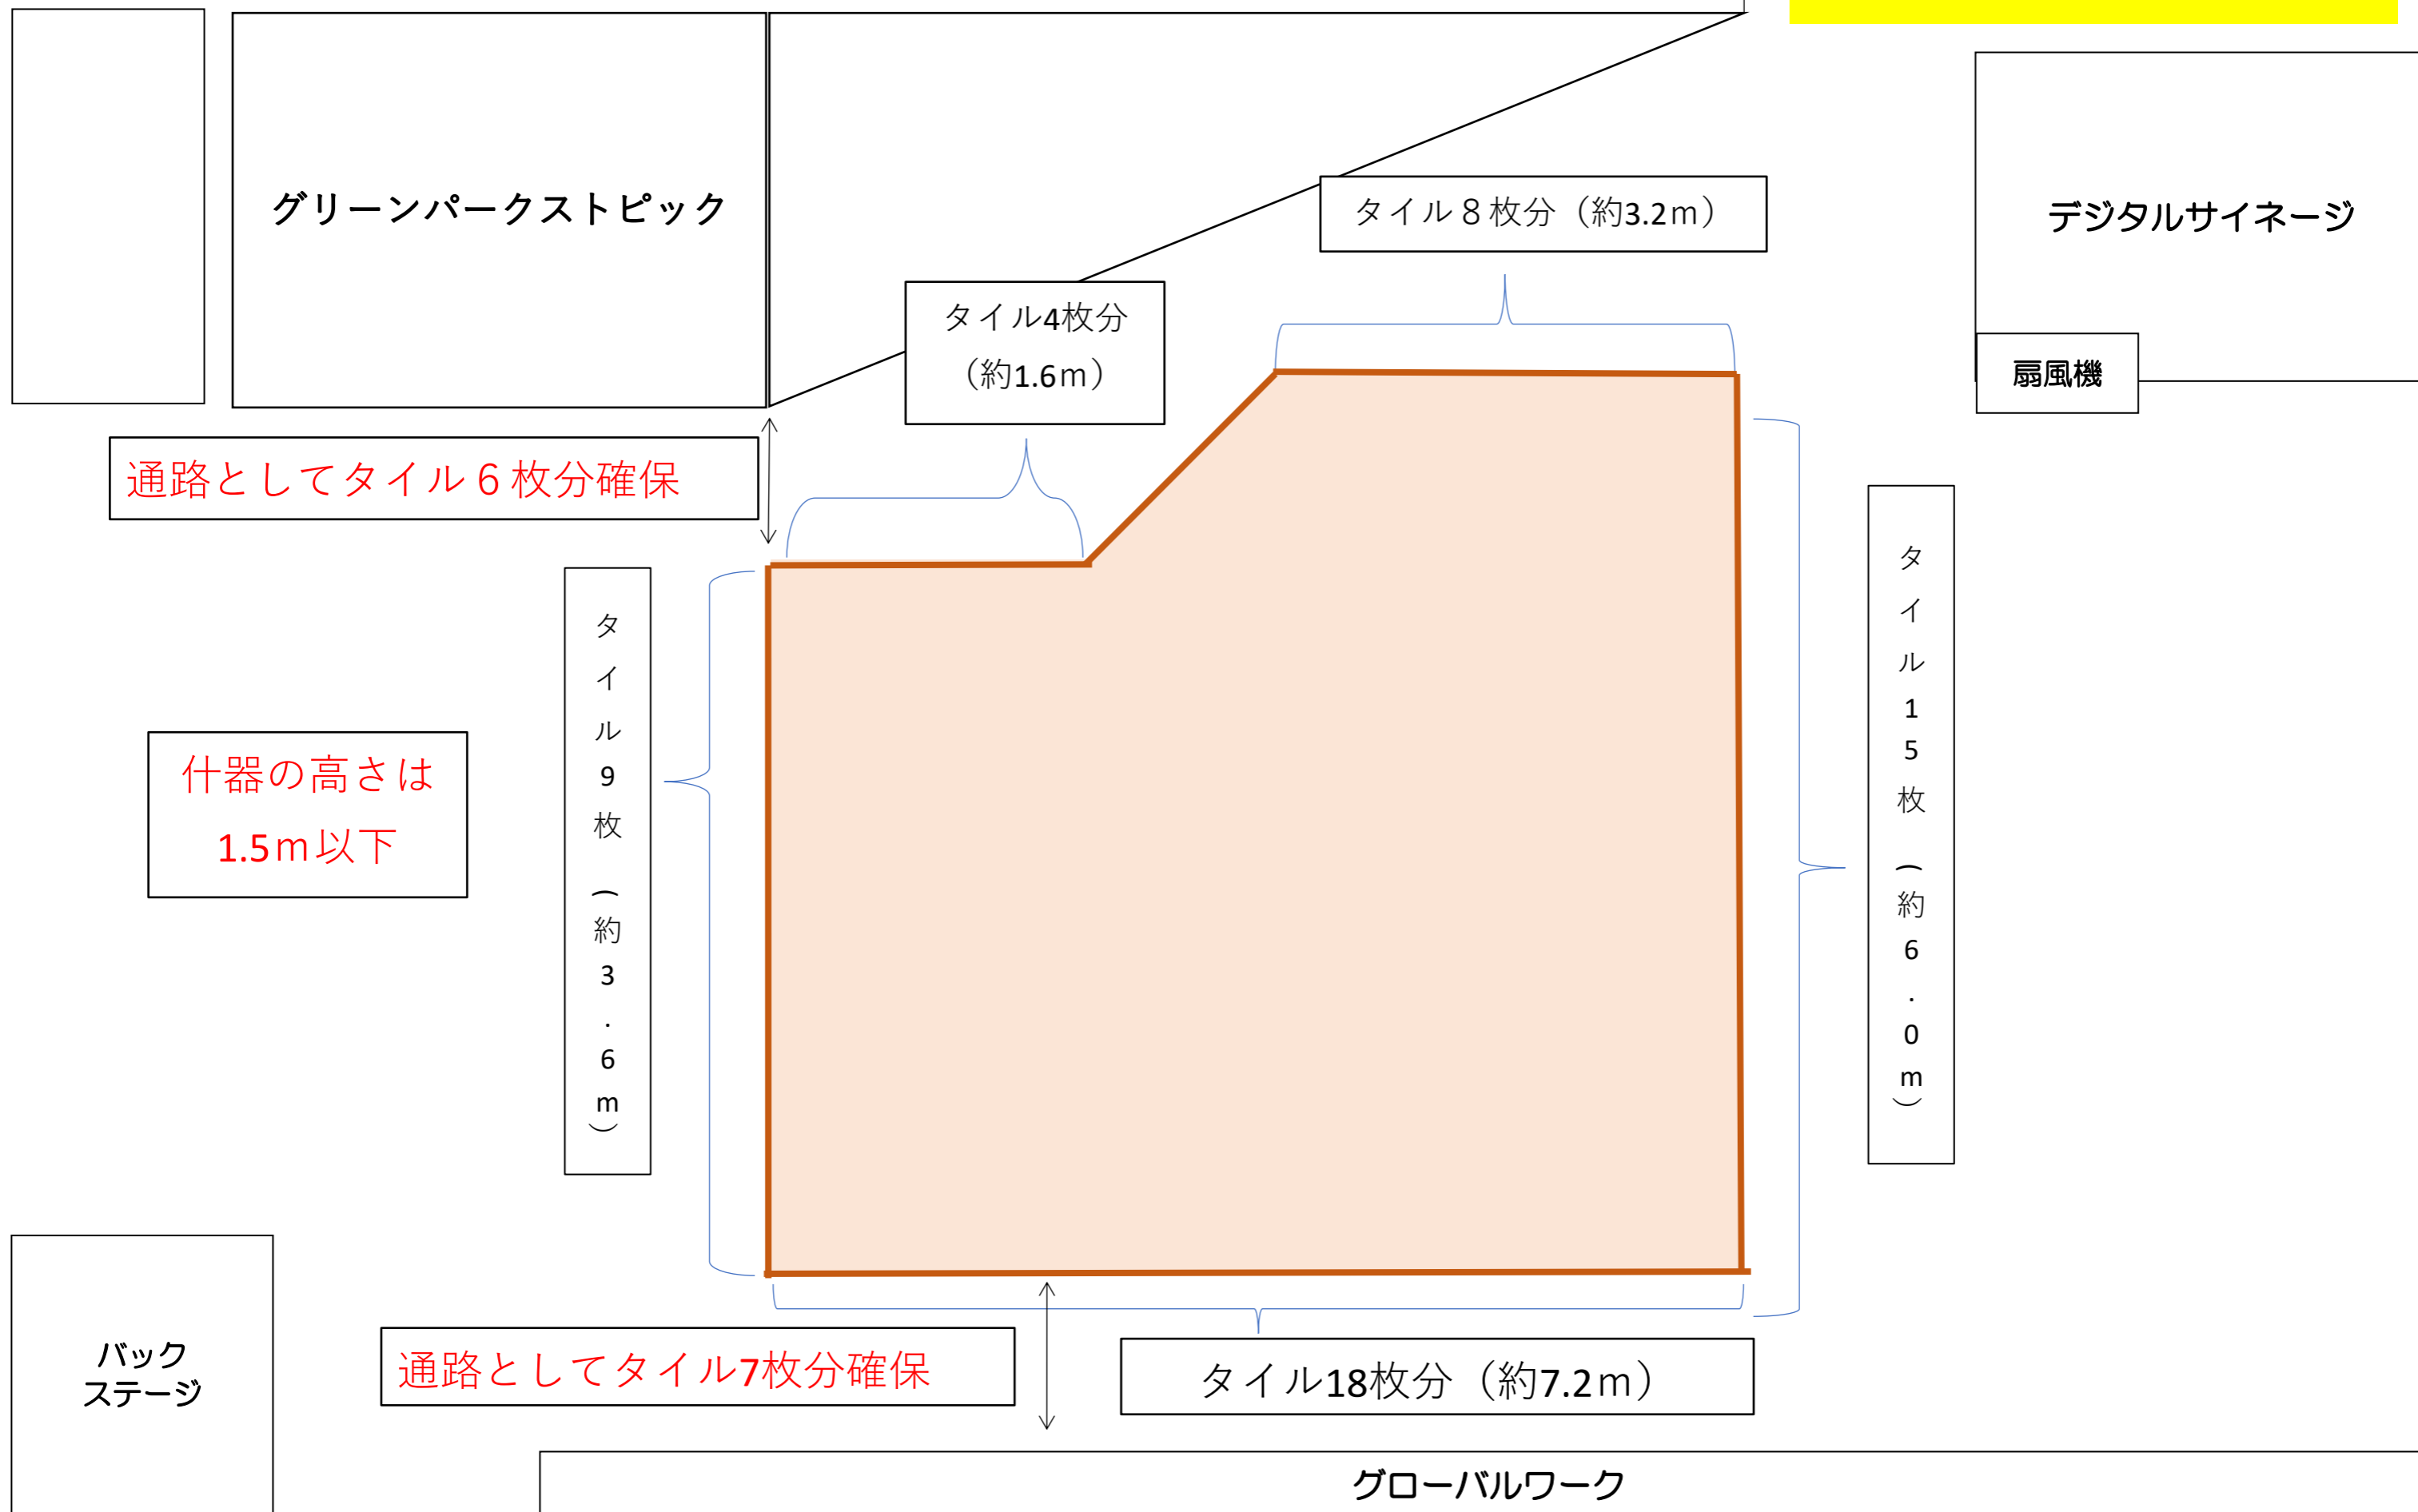

グリーンパークストピック

タイル8枚分 (約3.2m)

タイル4枚分  
(約1.6m)

デジタルサイネージ

扇風機

通路としてタイル6枚分確保

什器の高さは  
1.5m以下

タイル9枚  
(約3.6m)

タイル15枚  
(約6.0m)

バック  
ステージ

通路としてタイル7枚分確保

タイル18枚分 (約7.2m)

グローバルワーク