


レストスペース平面(センターコート)

- ①全体面積 209.1㎡(63.3坪)
②レストスペース 22.8㎡(6.9坪)

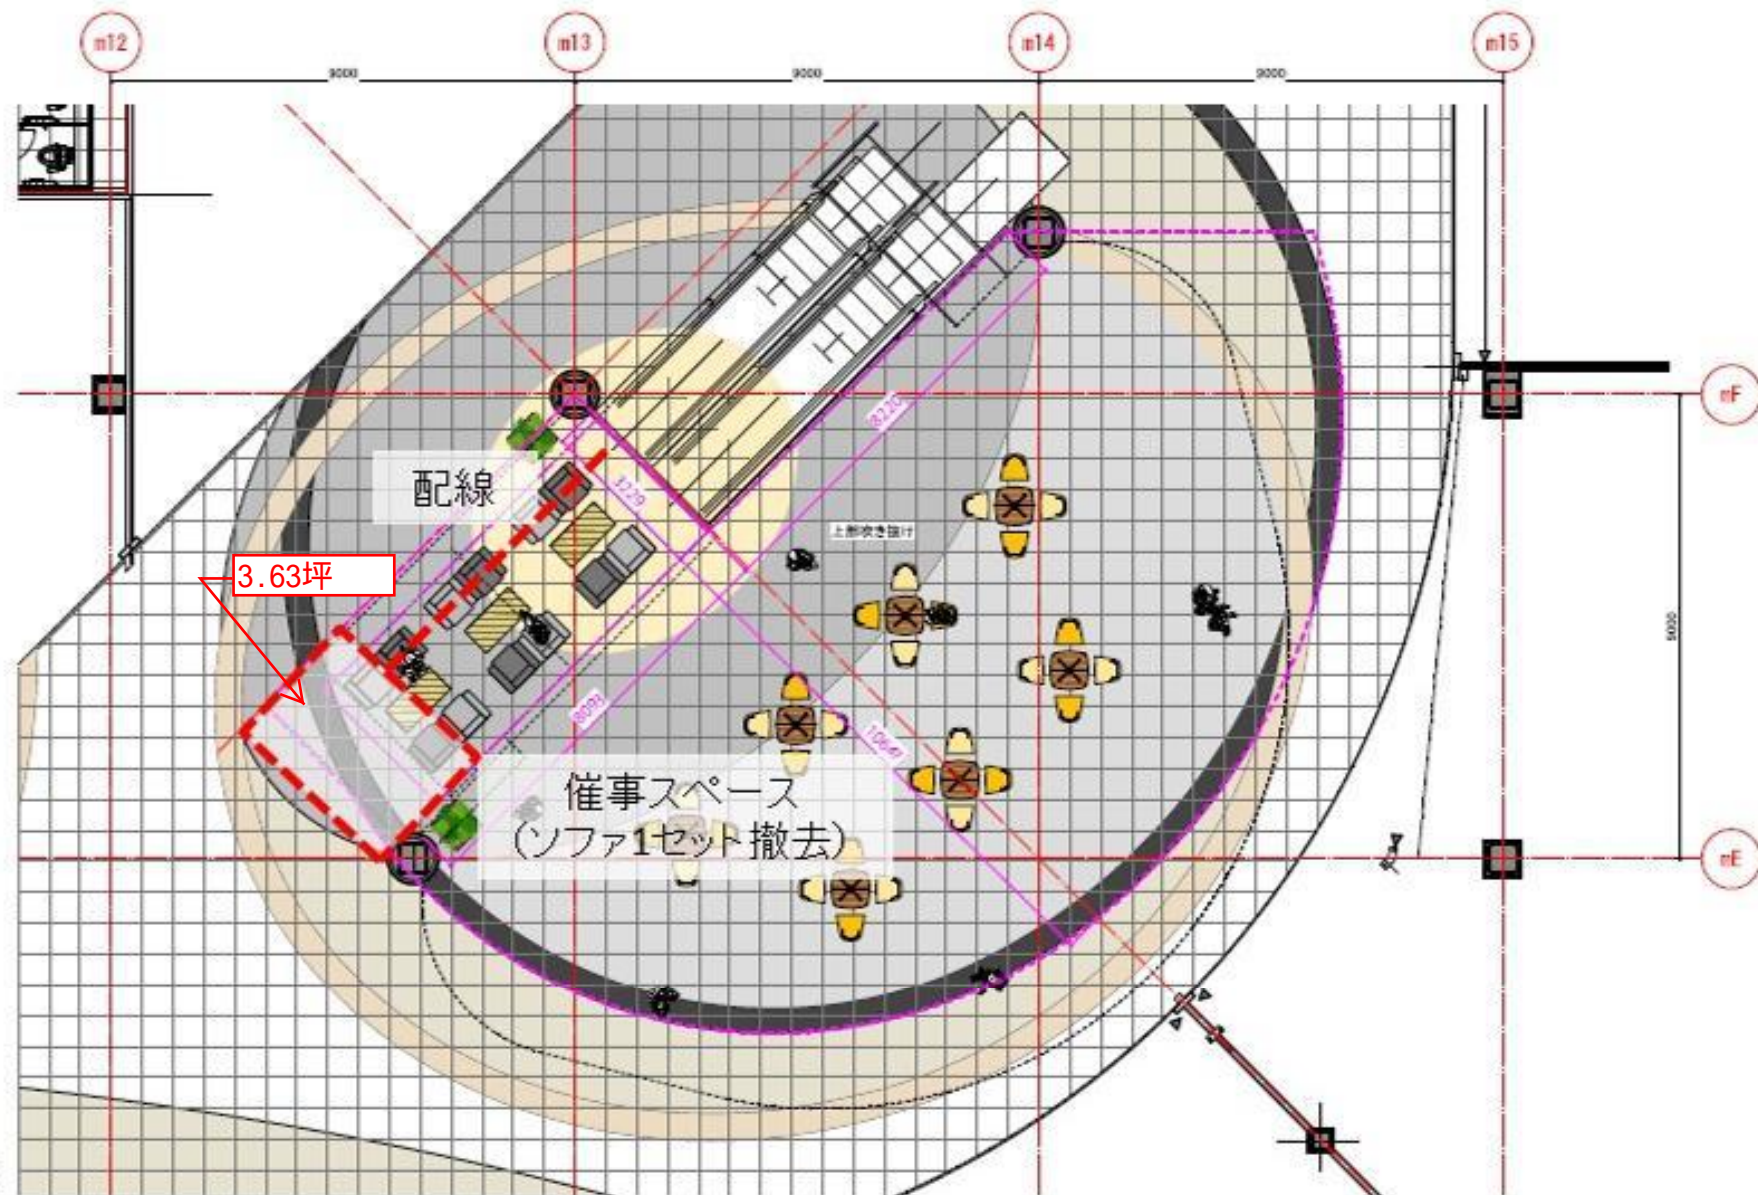

※図面と現場が違っている可能性があるため
要現調のこと。