


レストスペース平面(大型店側)

- ①全体面積 151.4㎡(45.8坪)  
②レストスペース 18.8㎡(5.7坪)

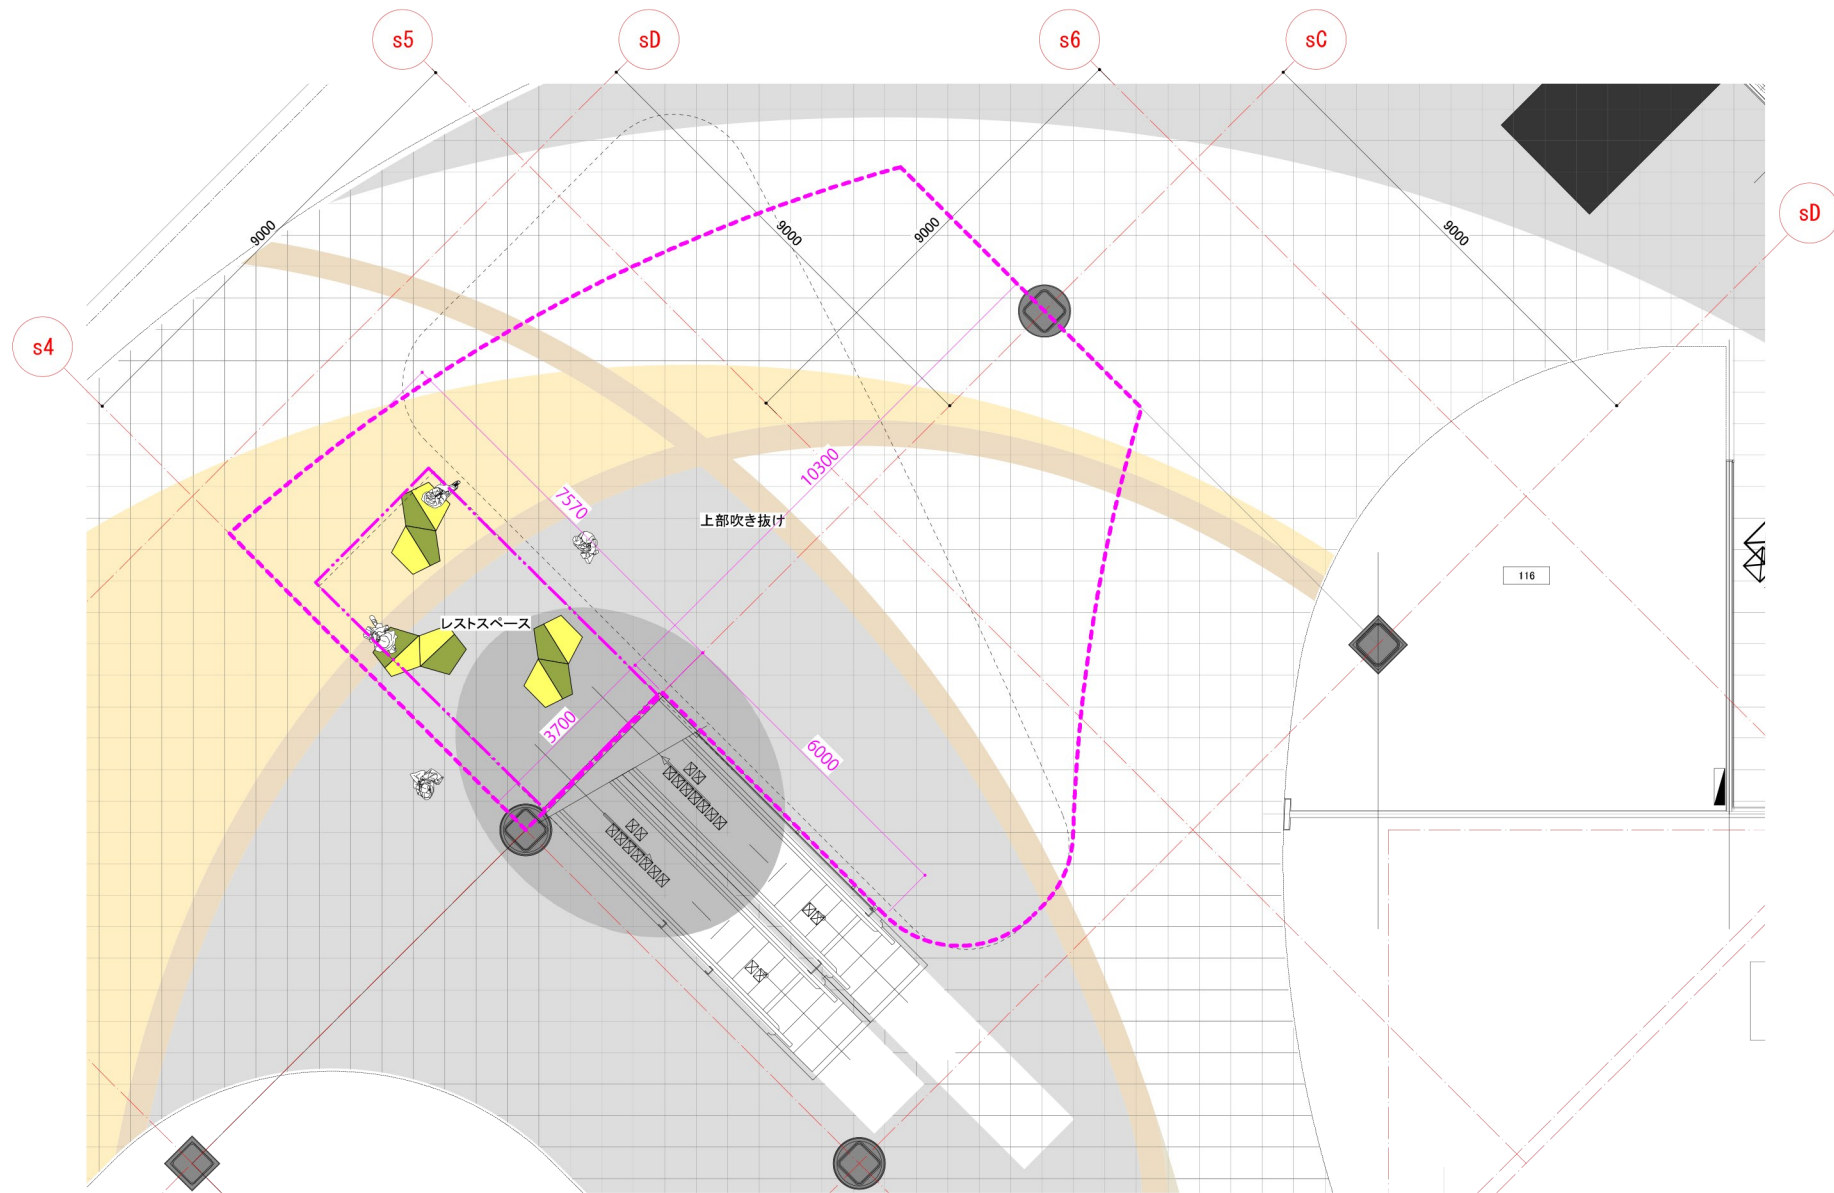

平面図 S=1/100

※図面と現場が違っている可能性があるため  
要現調のこと。