


【1F イベントスペースC】

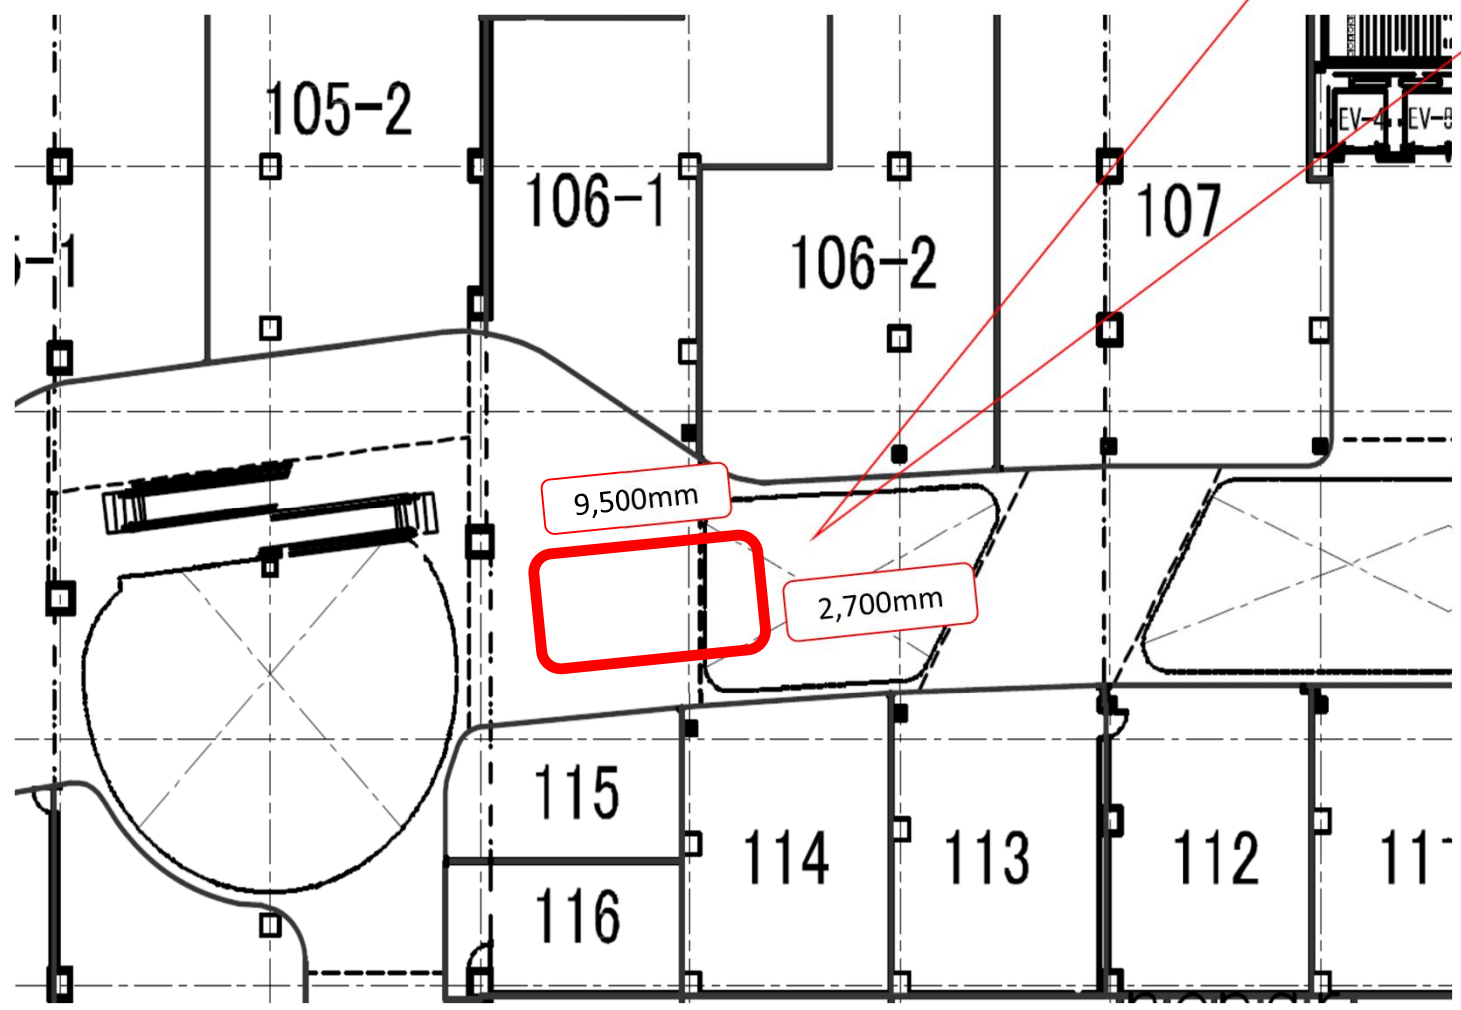

■ 面積
7.9坪 (26m²)